


ESQUEMA ESTRUCTURA DEL VIARIO

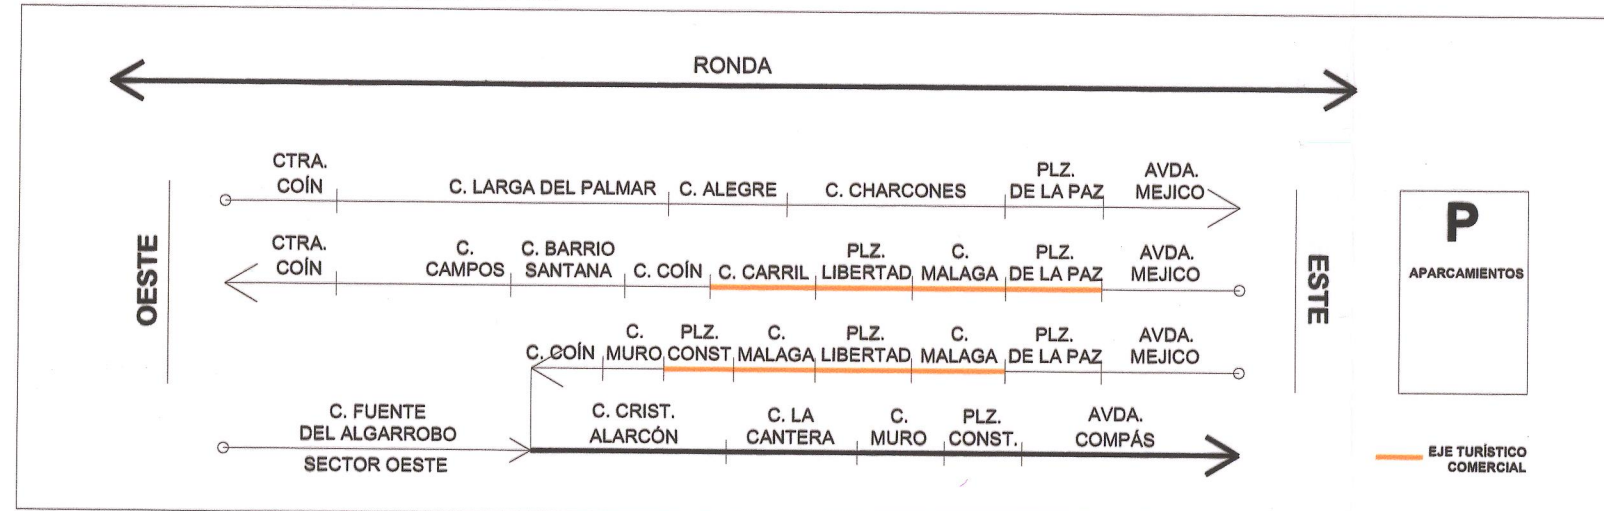

VIAL DE TRÁFICO INTENSO PROVENIENTE DE:
- RANCHO
- LOS PEDREGALES
- LOS NARANJOS
- MIJAS LA NUEVA
- ...etc

ÁMBITO DEL PLAN ESPECIAL


CONJUNTO HISTÓRICO

LEYENDA

SENTIDO DE CIRCULACIÓN ACTUAL
— SENTIDO ÚNICO
— DOBLE SENTIDO
— SIN SALIDA
— VIA PEATONAL

— Conjunto Histórico
— Ámbito del Plan Especial

E: 1:2.000

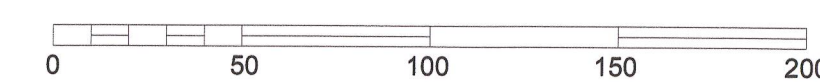

PLAN ESPECIAL DE PROTECCIÓN Y CATÁLOGO DEL CONJUNTO HISTÓRICO DE LA VILLA DE MIJAS

EXCMO. AYUNTAMIENTO DE MIJAS

Febrero 2019

AUTOR: YAMUR ARQUITECTURA Y ARQUEOLOGÍA S.L.

equipo redactor: Salvador García Villalobos Pedro Gurriarán Daza Natasa Ivanisevic
Nuria Ortigosa Duarte José Mª Tomassetti Guerra José Suárez Padilla



TRÁFICO Y MOVILIDAD ACTUAL

nº
plano
Pl.14