
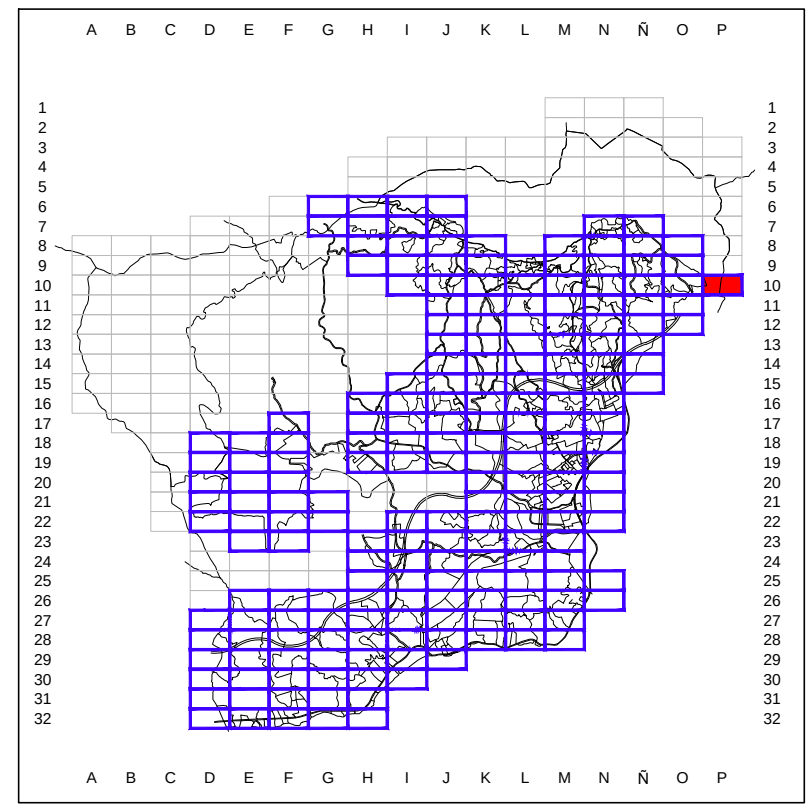


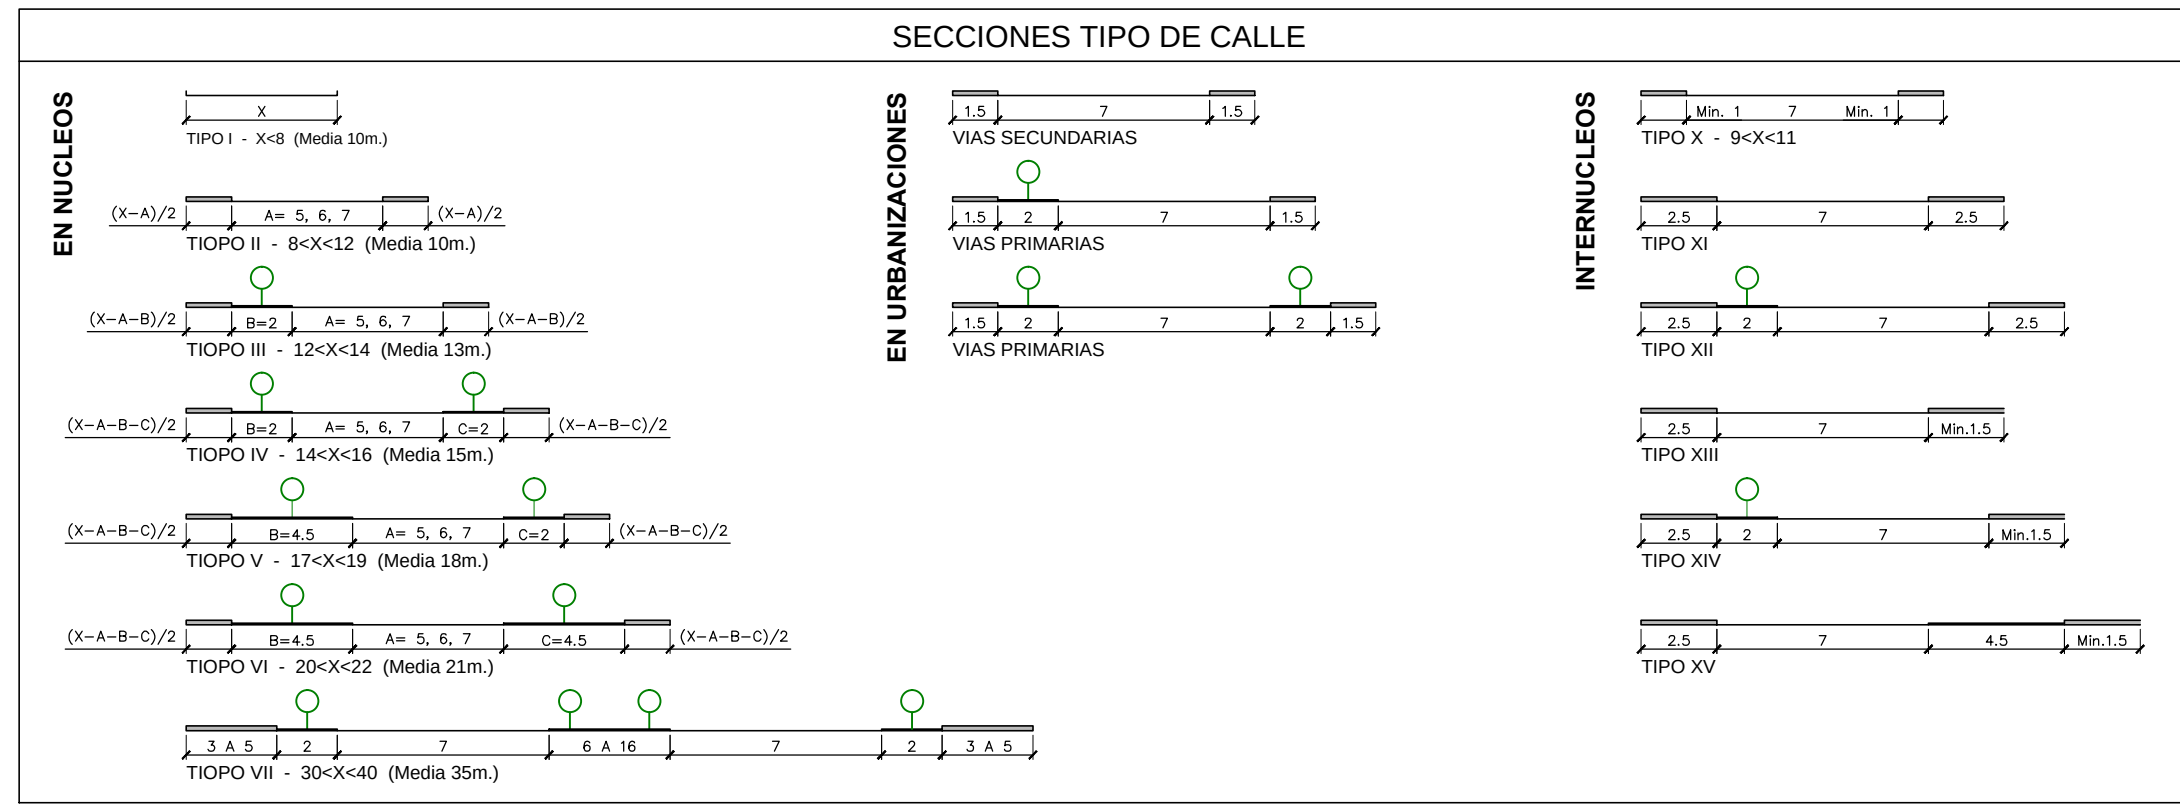

Excmo. Ayuntamiento de Mijas
Area de Planeamiento y Gestión

**PLAN GENERAL
DE ORDENACIÓN URBANA
TEXTO REFUNDIDO 2013**

Denominación: ALINEACIONES Y RASANTES	Plano Serie: C
Escala: 1/2.000	Fecha: Nov. 2013
Hoja Nº: 10-P	