

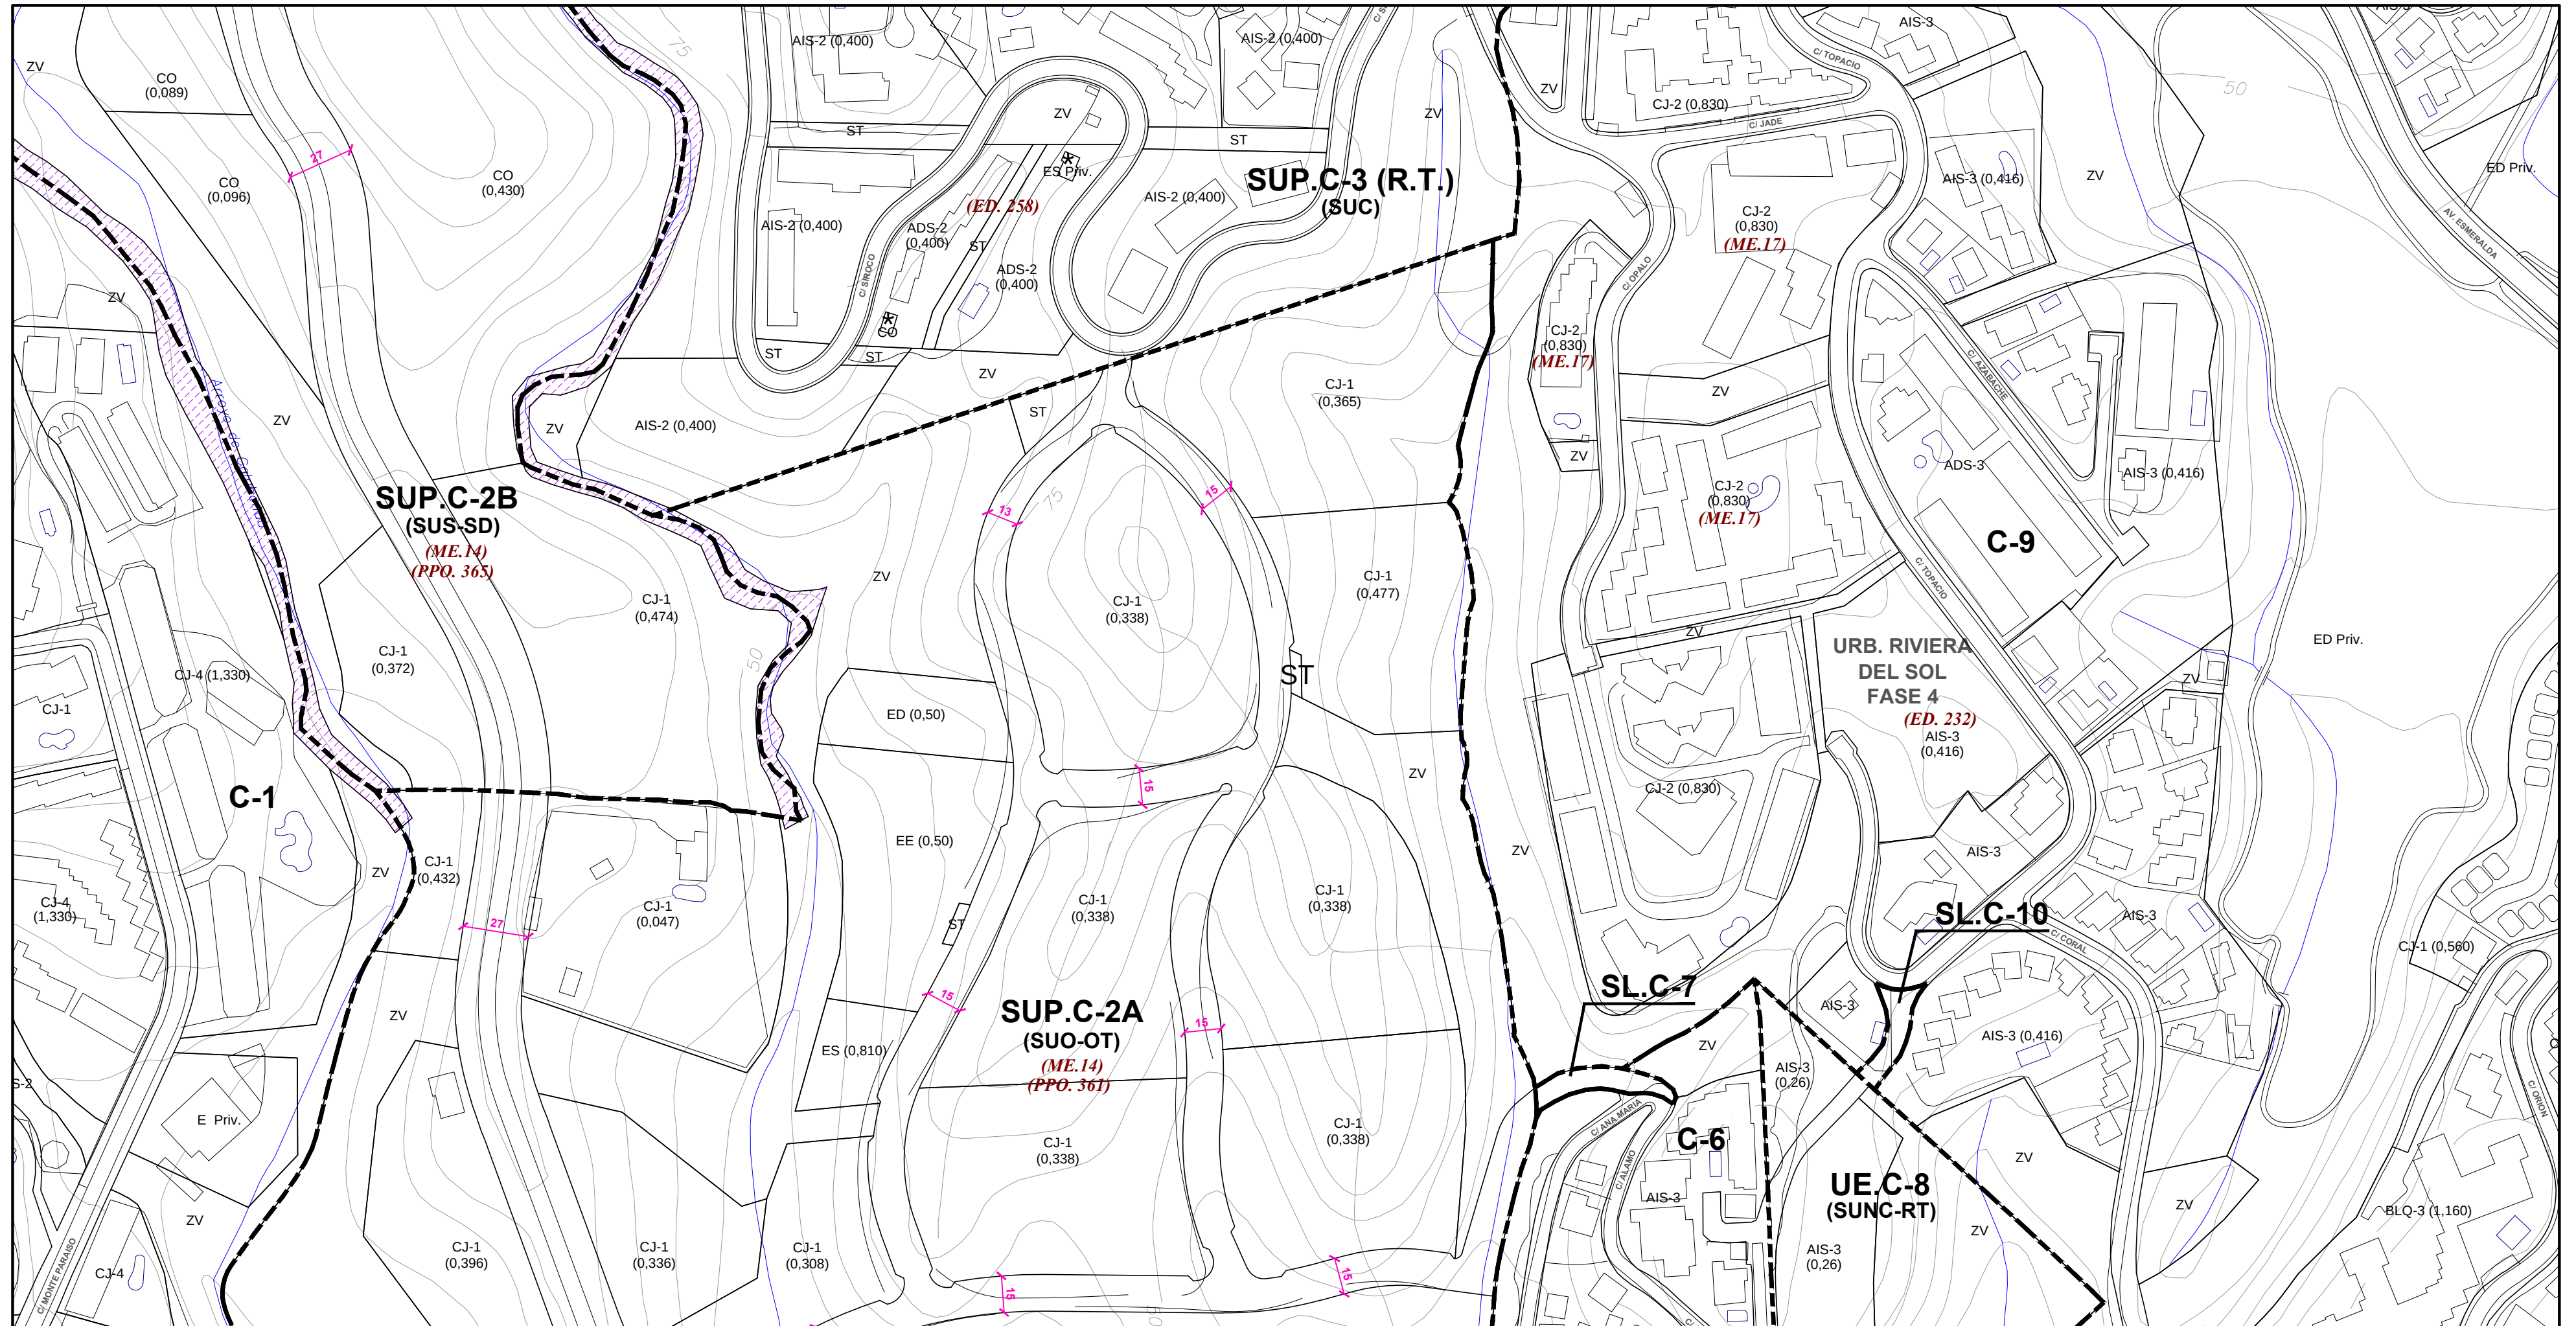
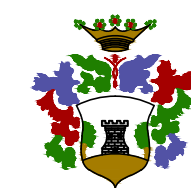
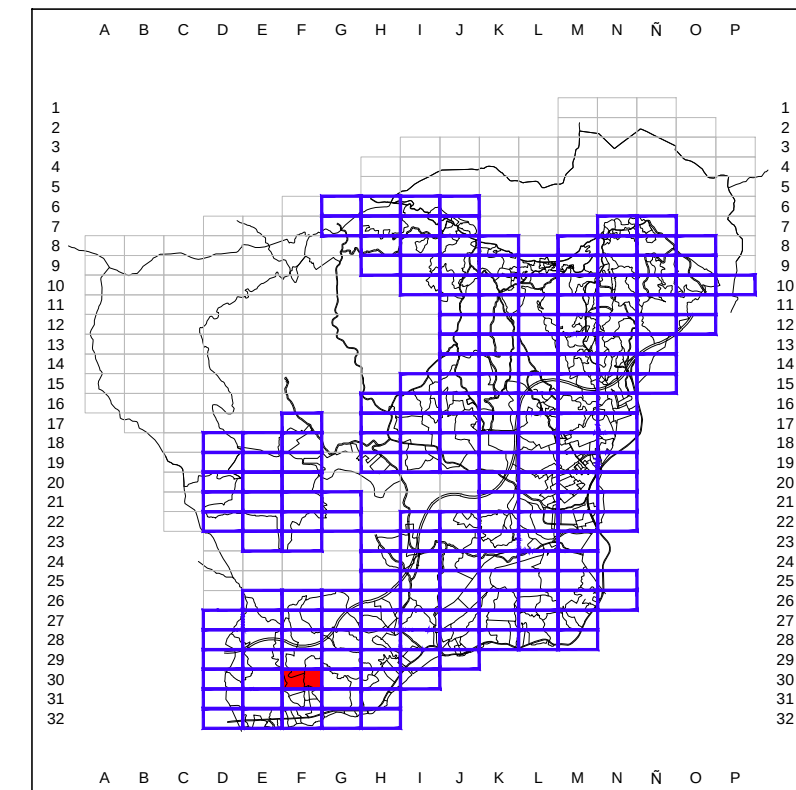
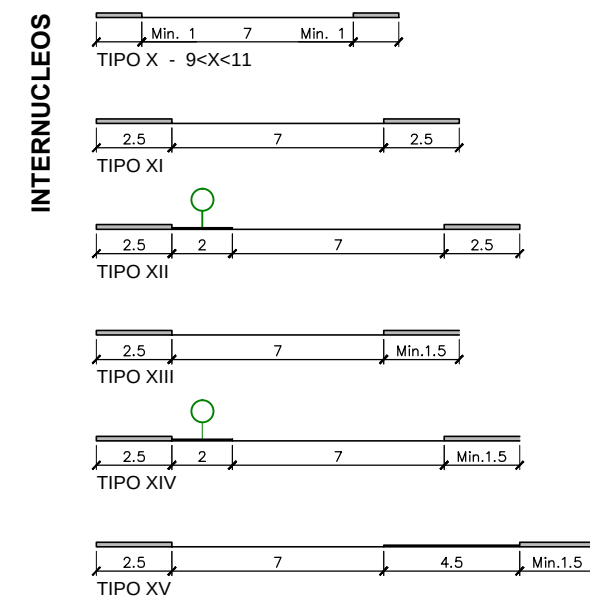


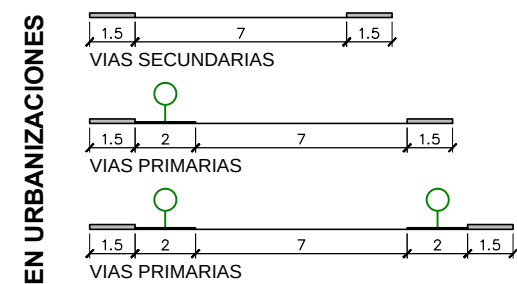

SECCIONES TIPO DE CALLE

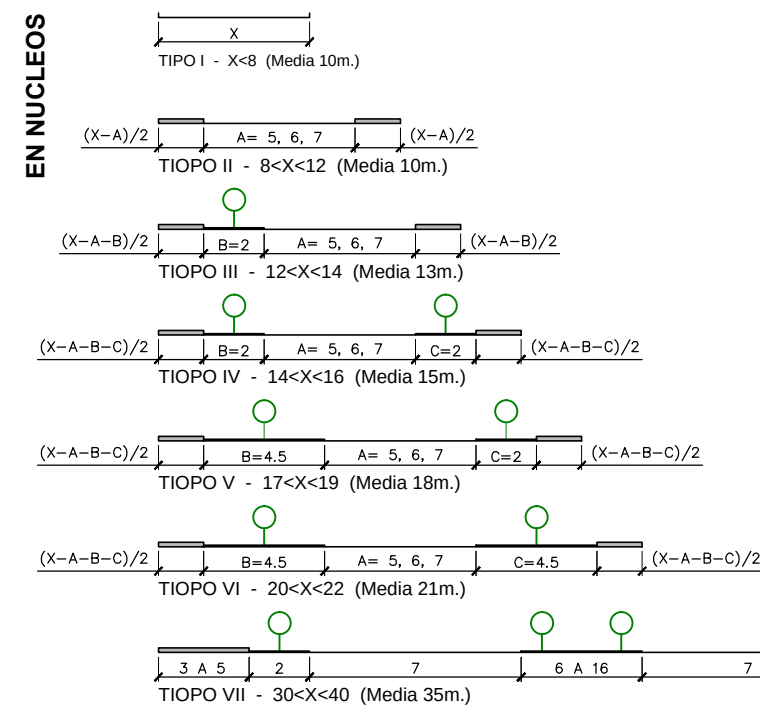

Excmo. Ayuntamiento de Mijas
Area de Planeamiento y Gestión

PLAN GENERAL DE ORDENACIÓN URBANA TEXTO REFUNDIDO 2013

Denominación:	Plano Serie:
ALINEACIONES Y RASANTES	C
Escala:	Hoja Nº:
1/2.000	30-F

Fecha: Nov. 2013