

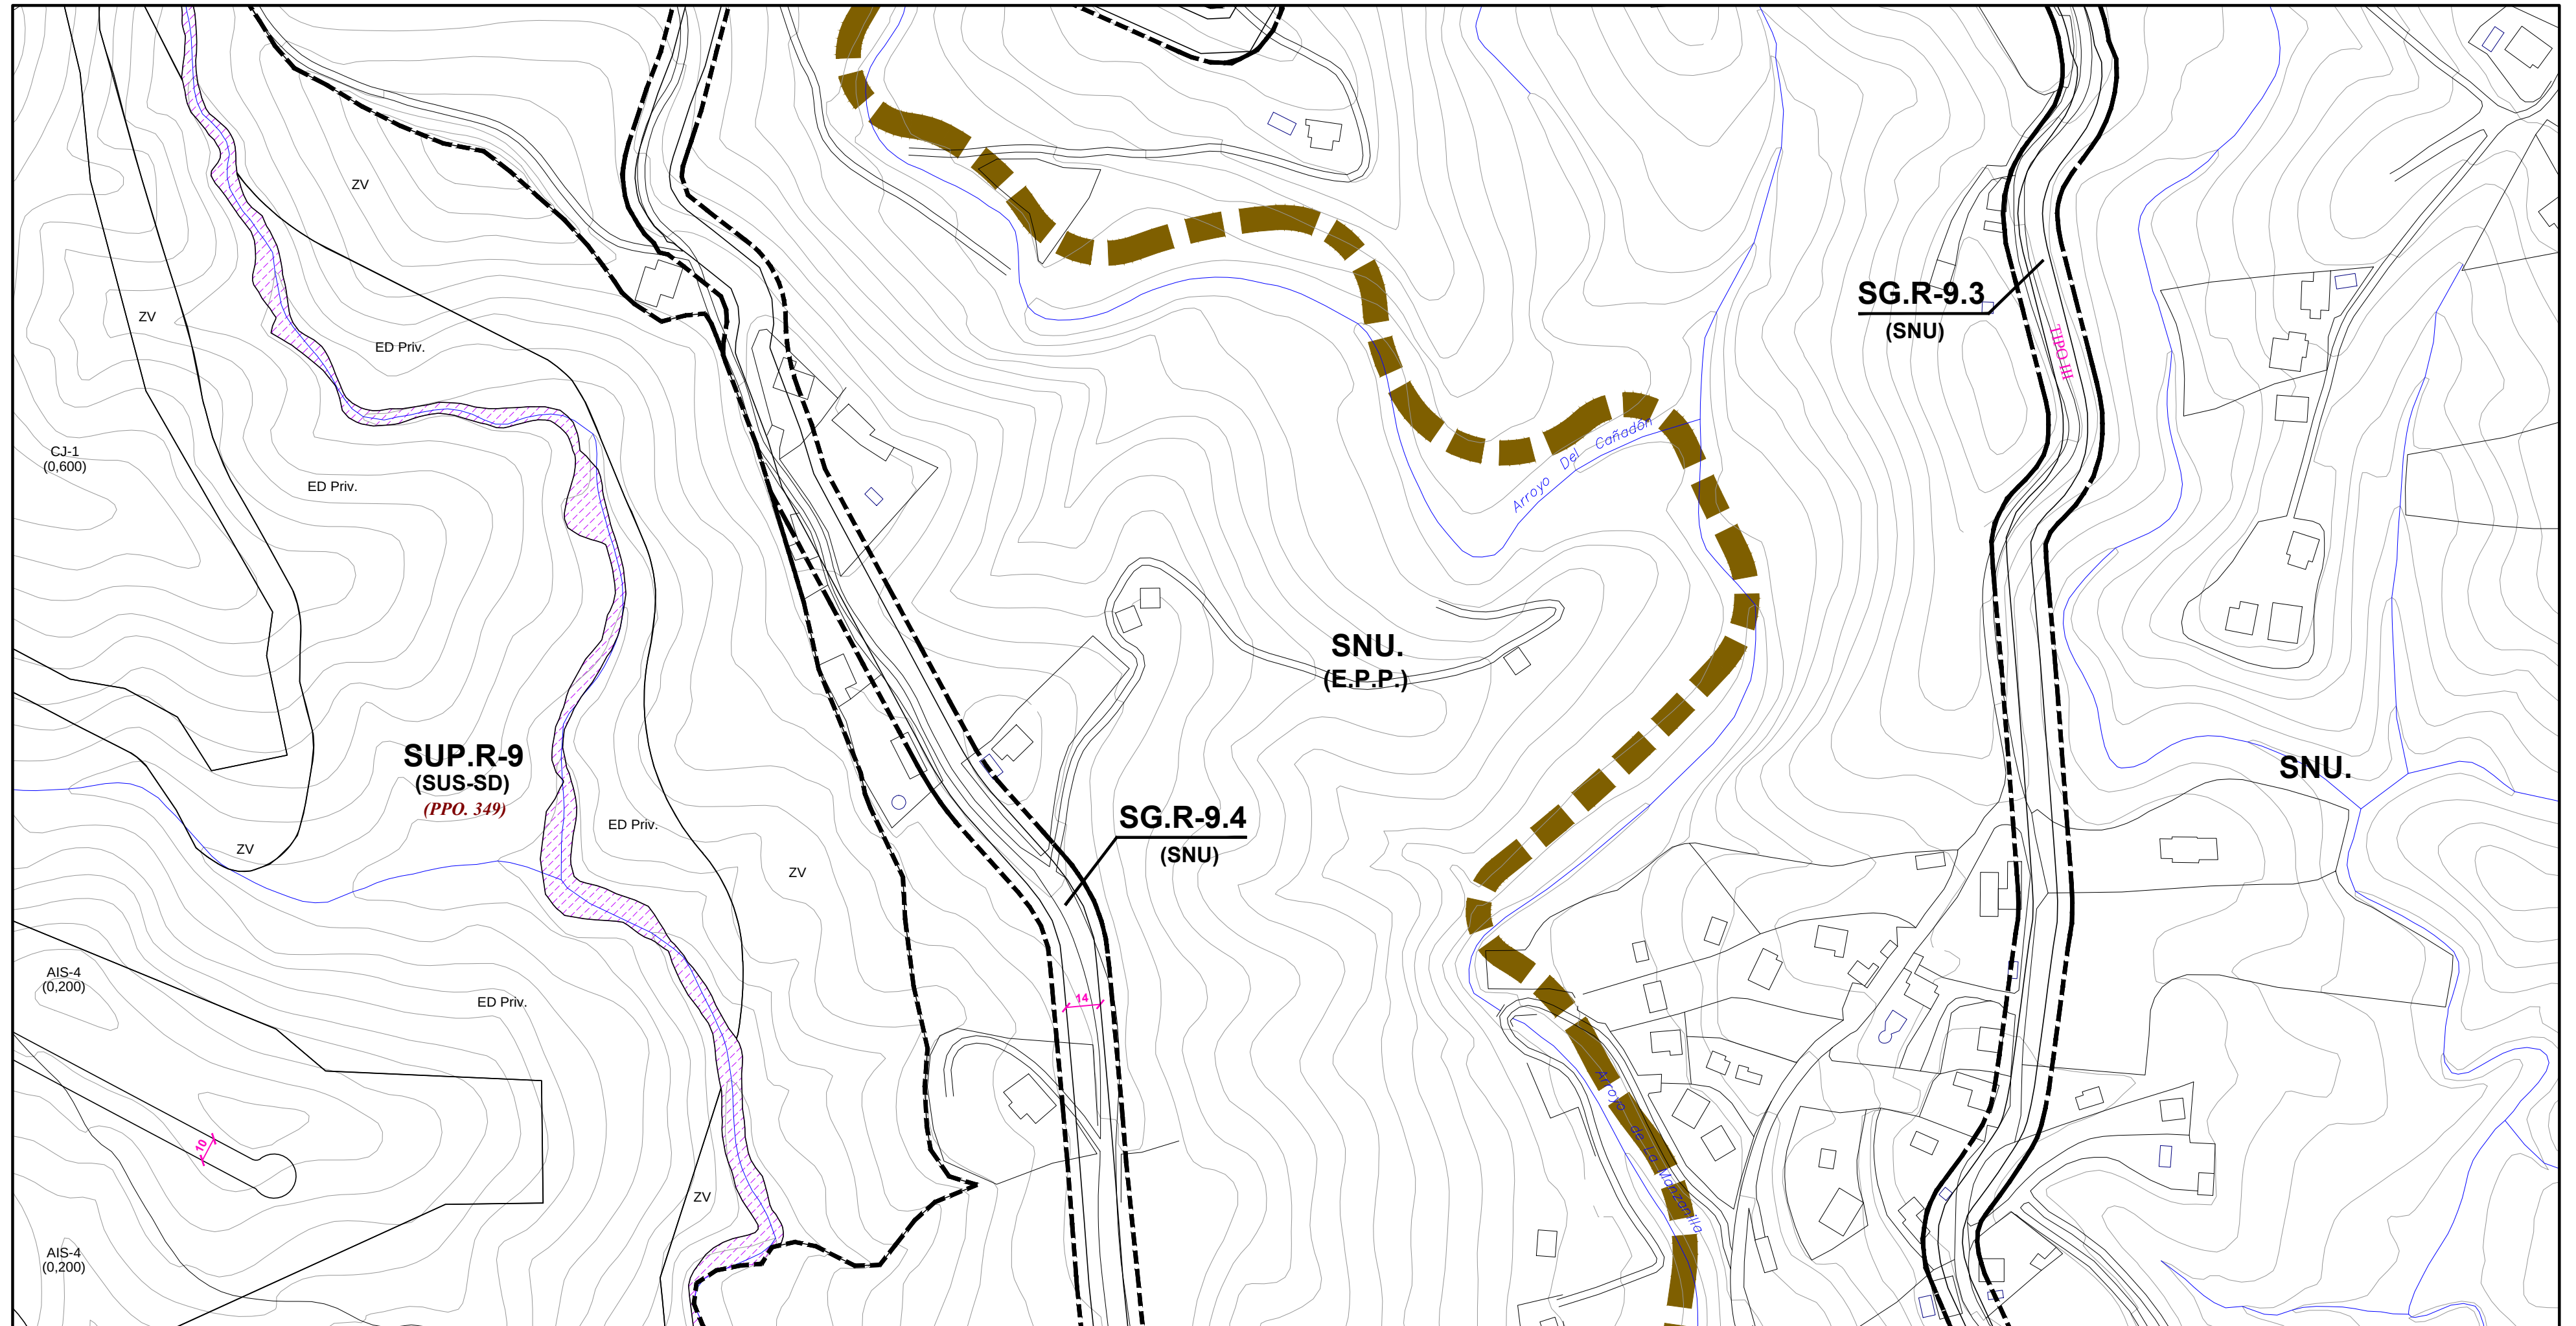
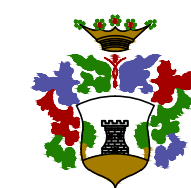
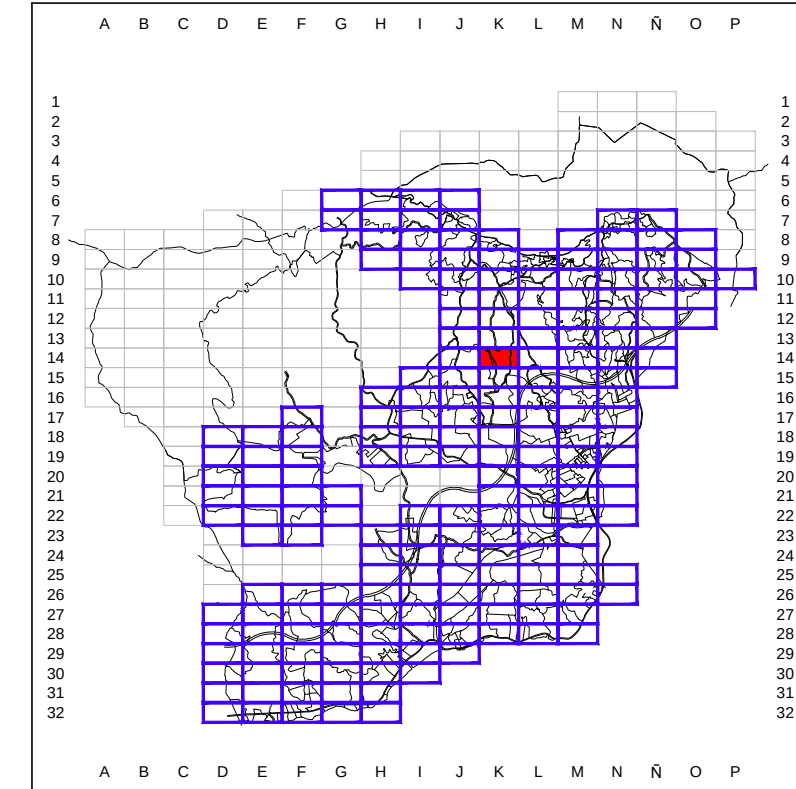
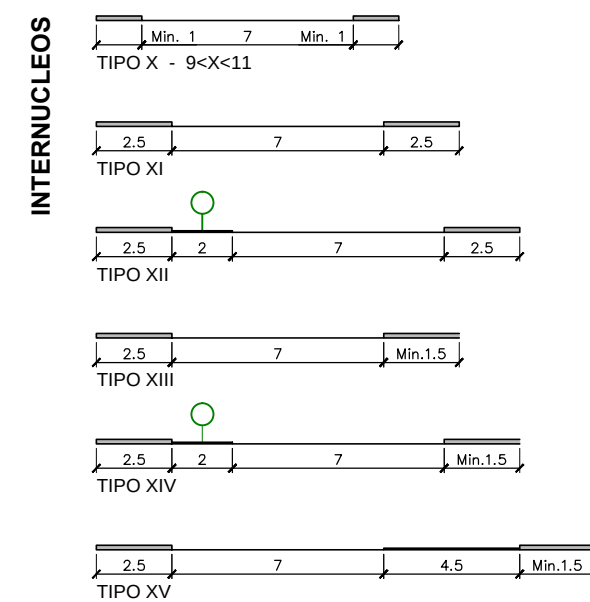


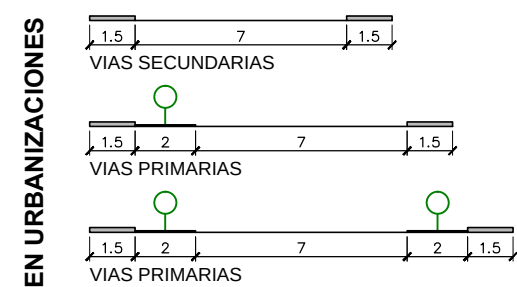

SECCIONES TIPO DE CALLE

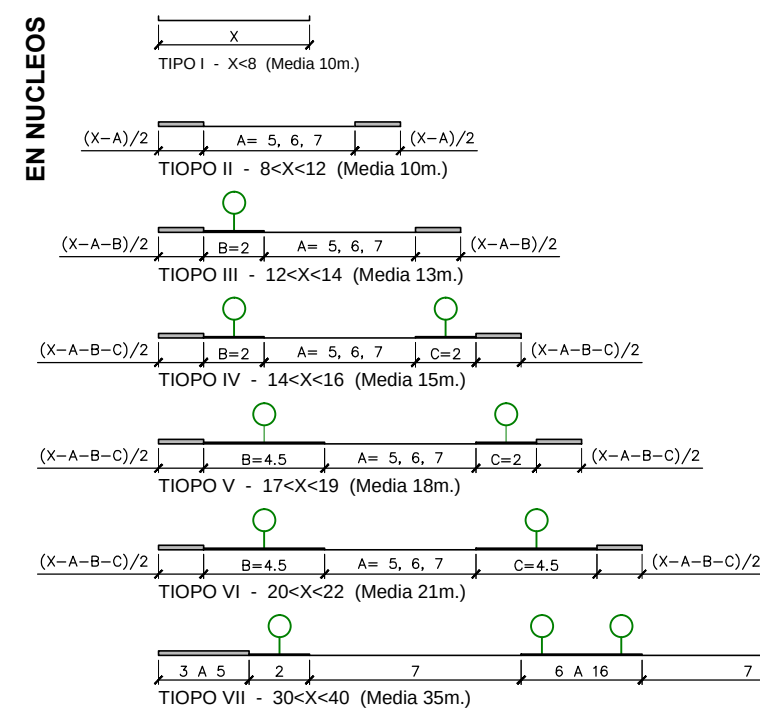

Excmo. Ayuntamiento de Mijas
Area de Planeamiento y Gestión

PLAN GENERAL
DE ORDENACIÓN URBANA
TEXTO REFUNDIDO 2013

Denominación:	Plano Serie:
ALINEACIONES Y RASANTES	C
Escala:	Fecha:
1/2.000	Nov. 2013
Hoja Nº:	

14-K