

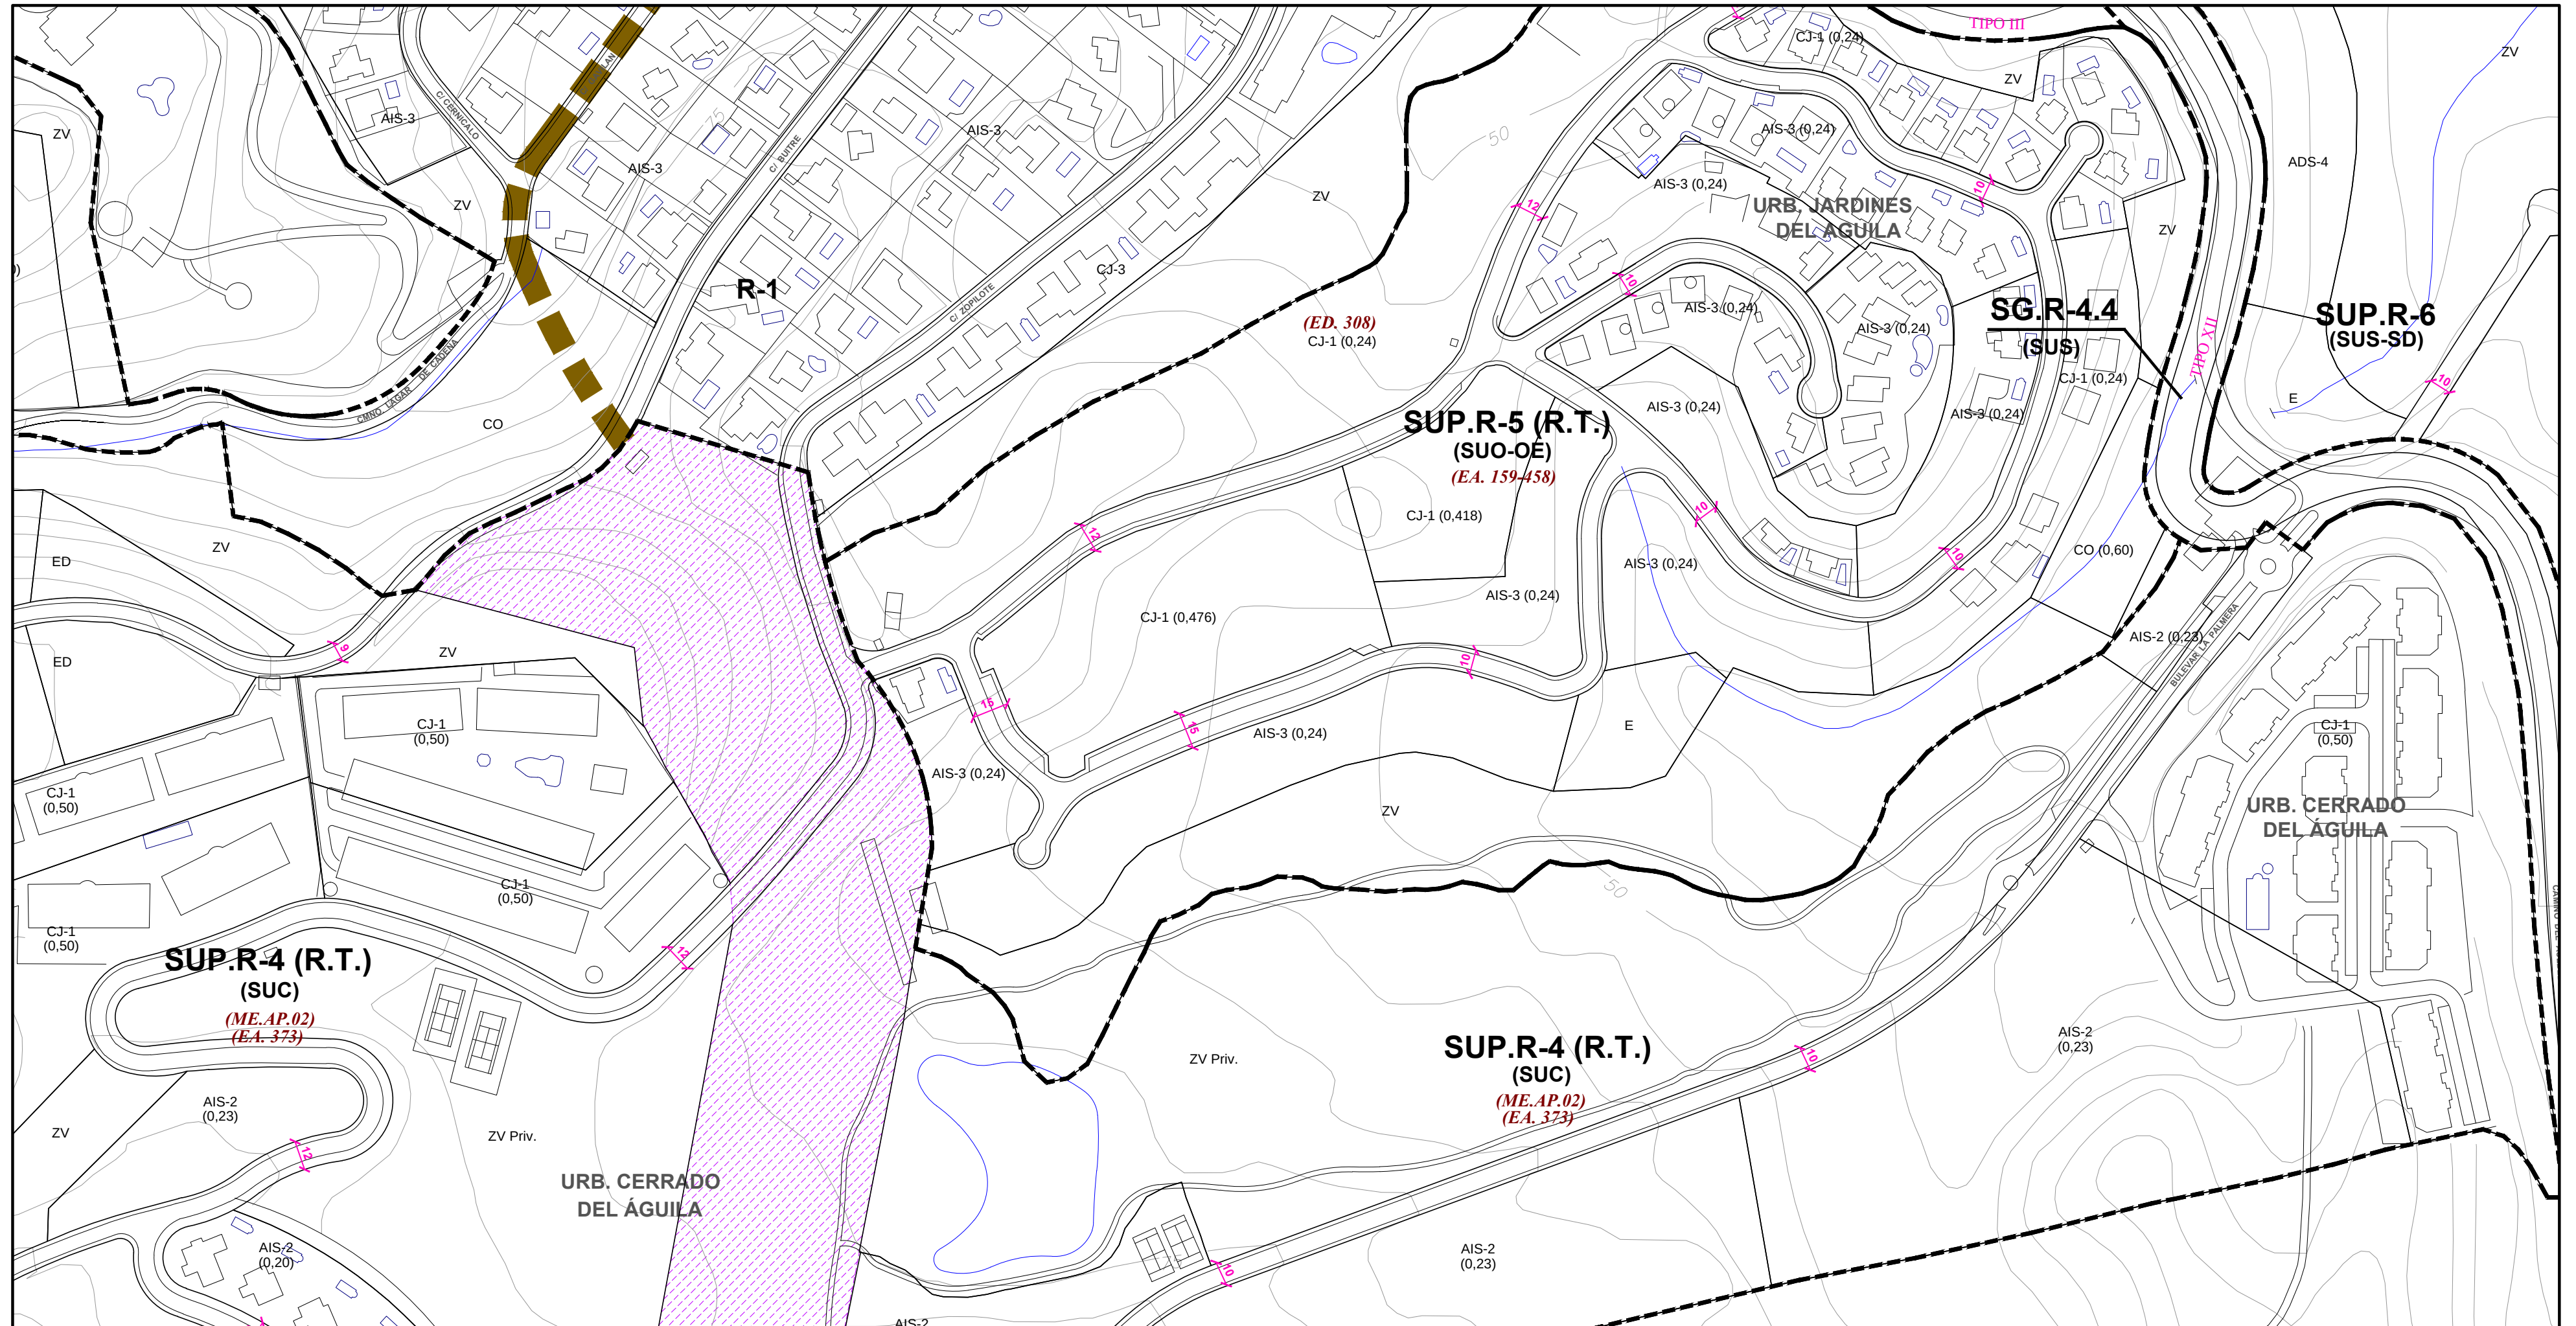
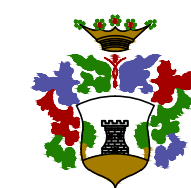
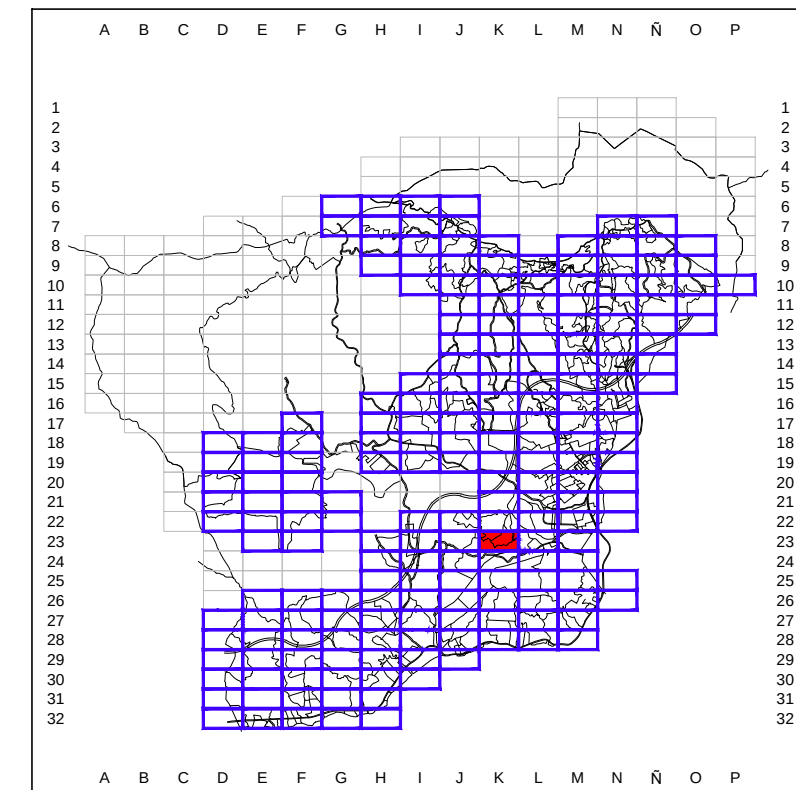
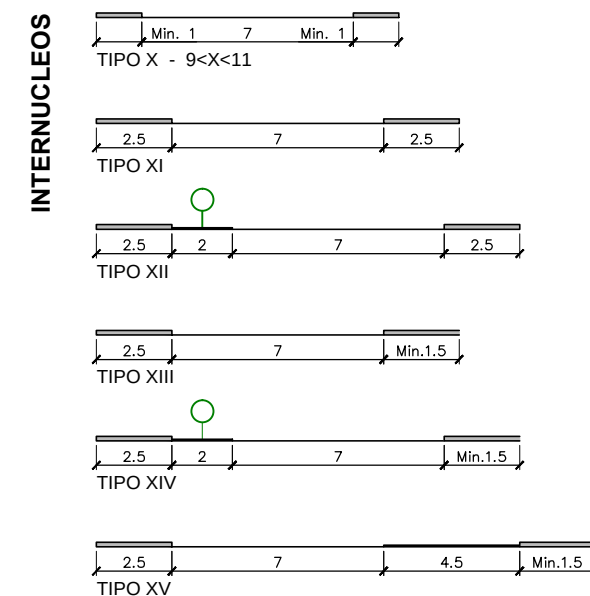


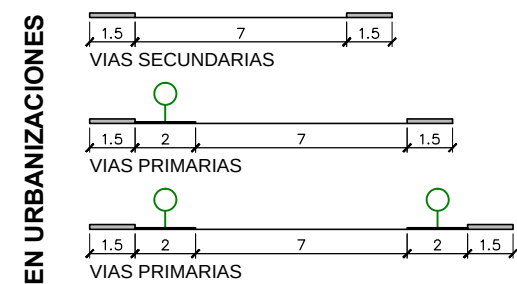

SECCIONES TIPO DE CALLE

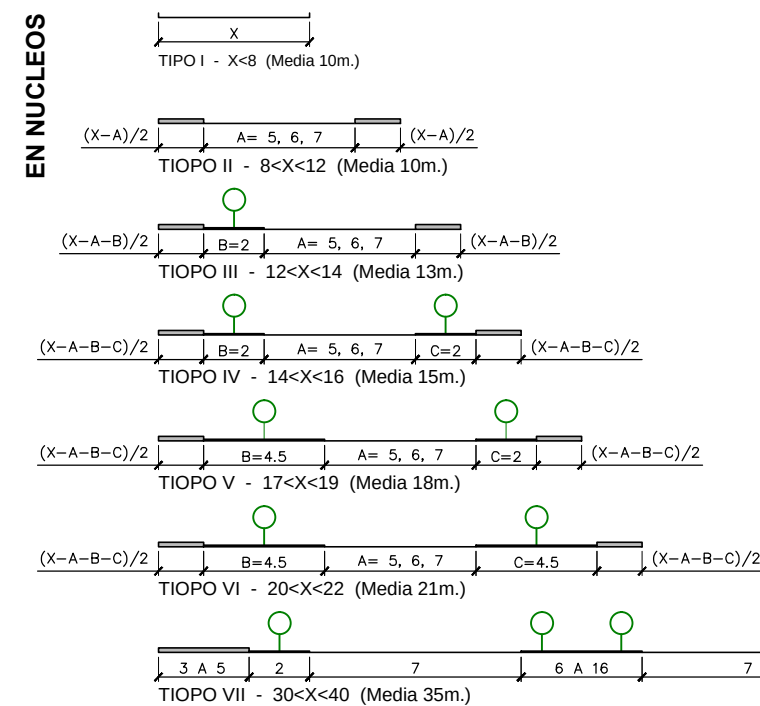

Excmo. Ayuntamiento de Mijas
Area de Planeamiento y Gestión

PLAN GENERAL DE ORDENACIÓN URBANA TEXTO REFUNDIDO 2013

Denominación:
ALINEACIONES Y RASANTES

Plano Serie:
C

Escala: 1/2.000 Fecha: Nov. 2013

Hoja Nº:

23-K