
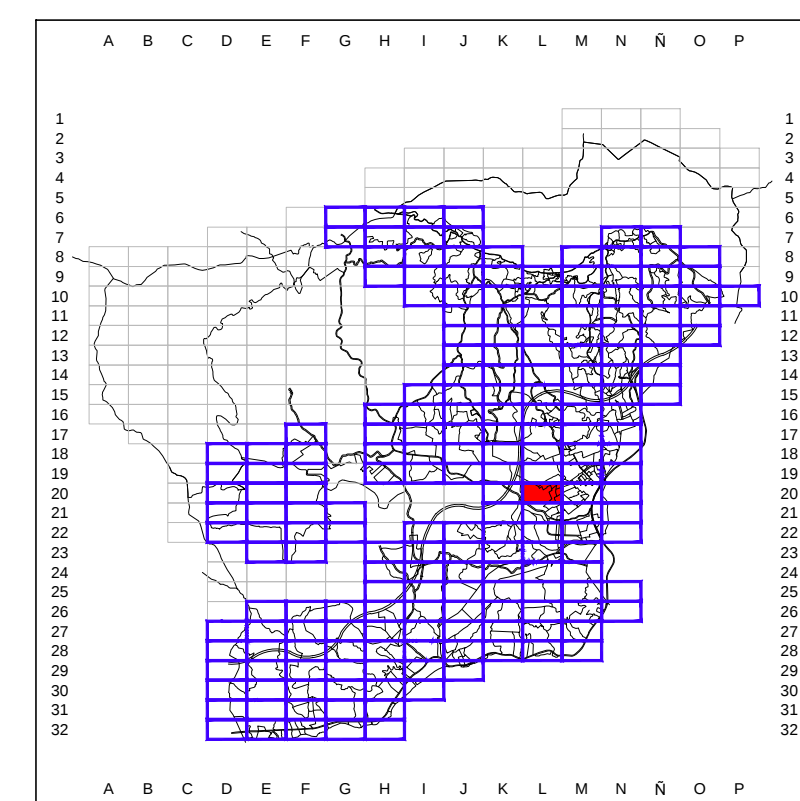
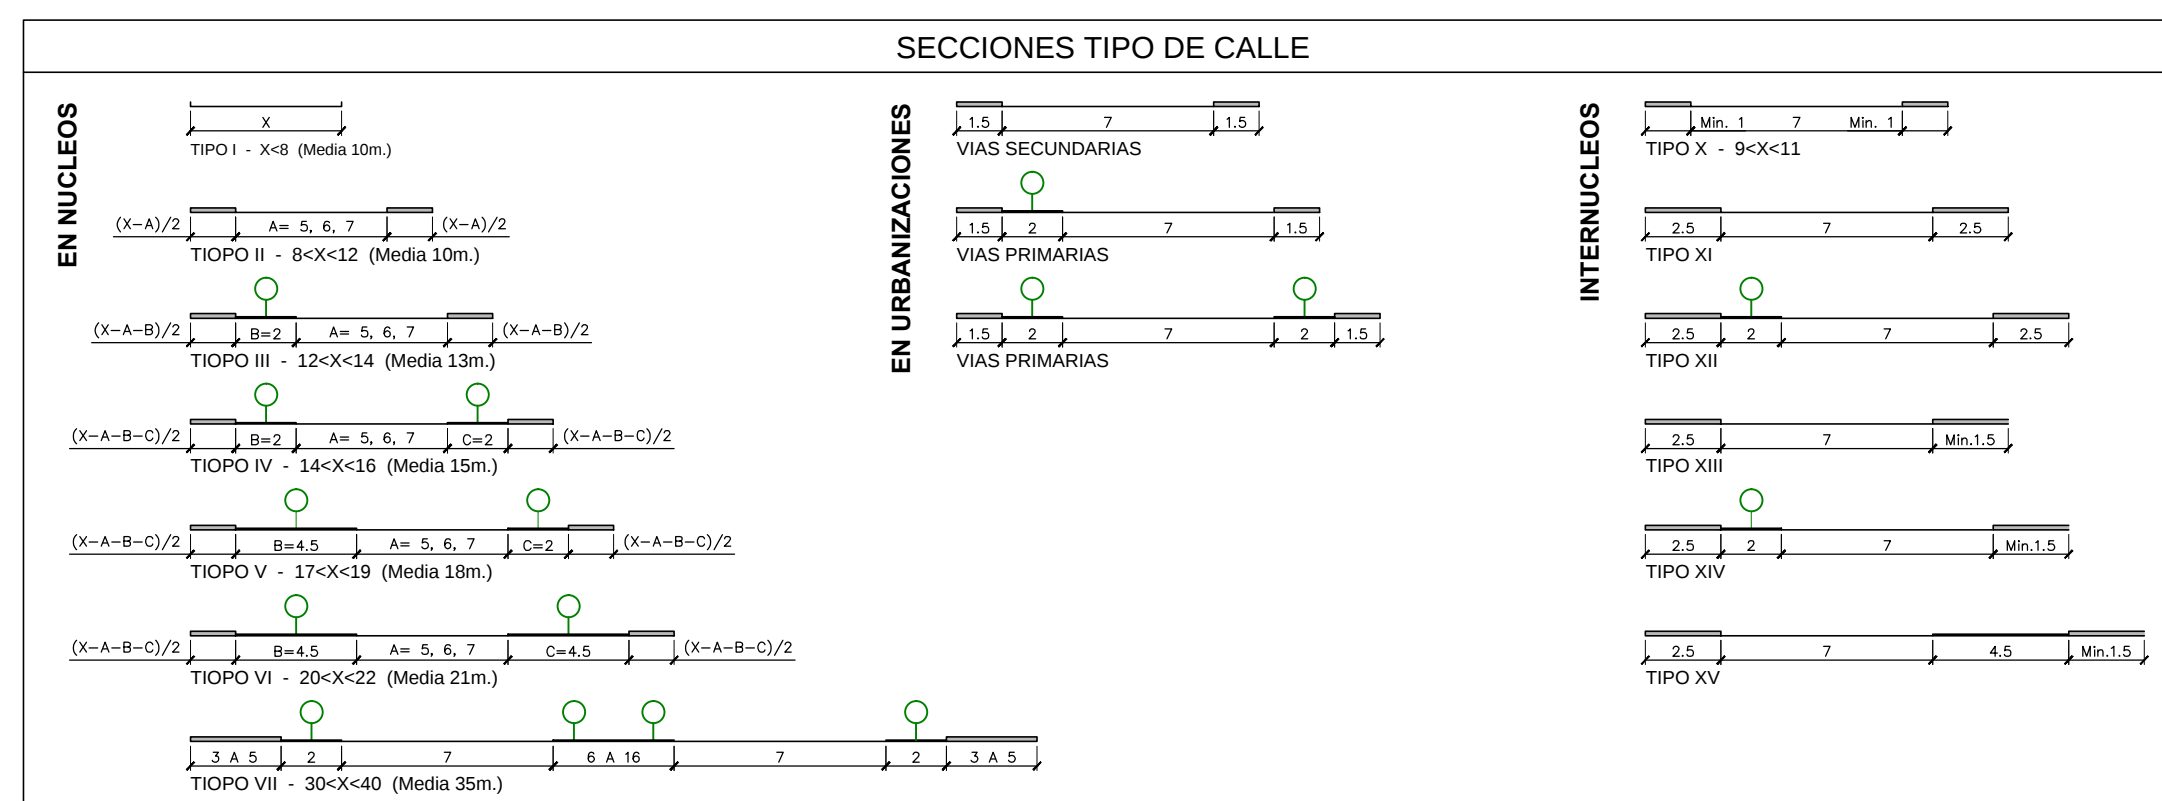


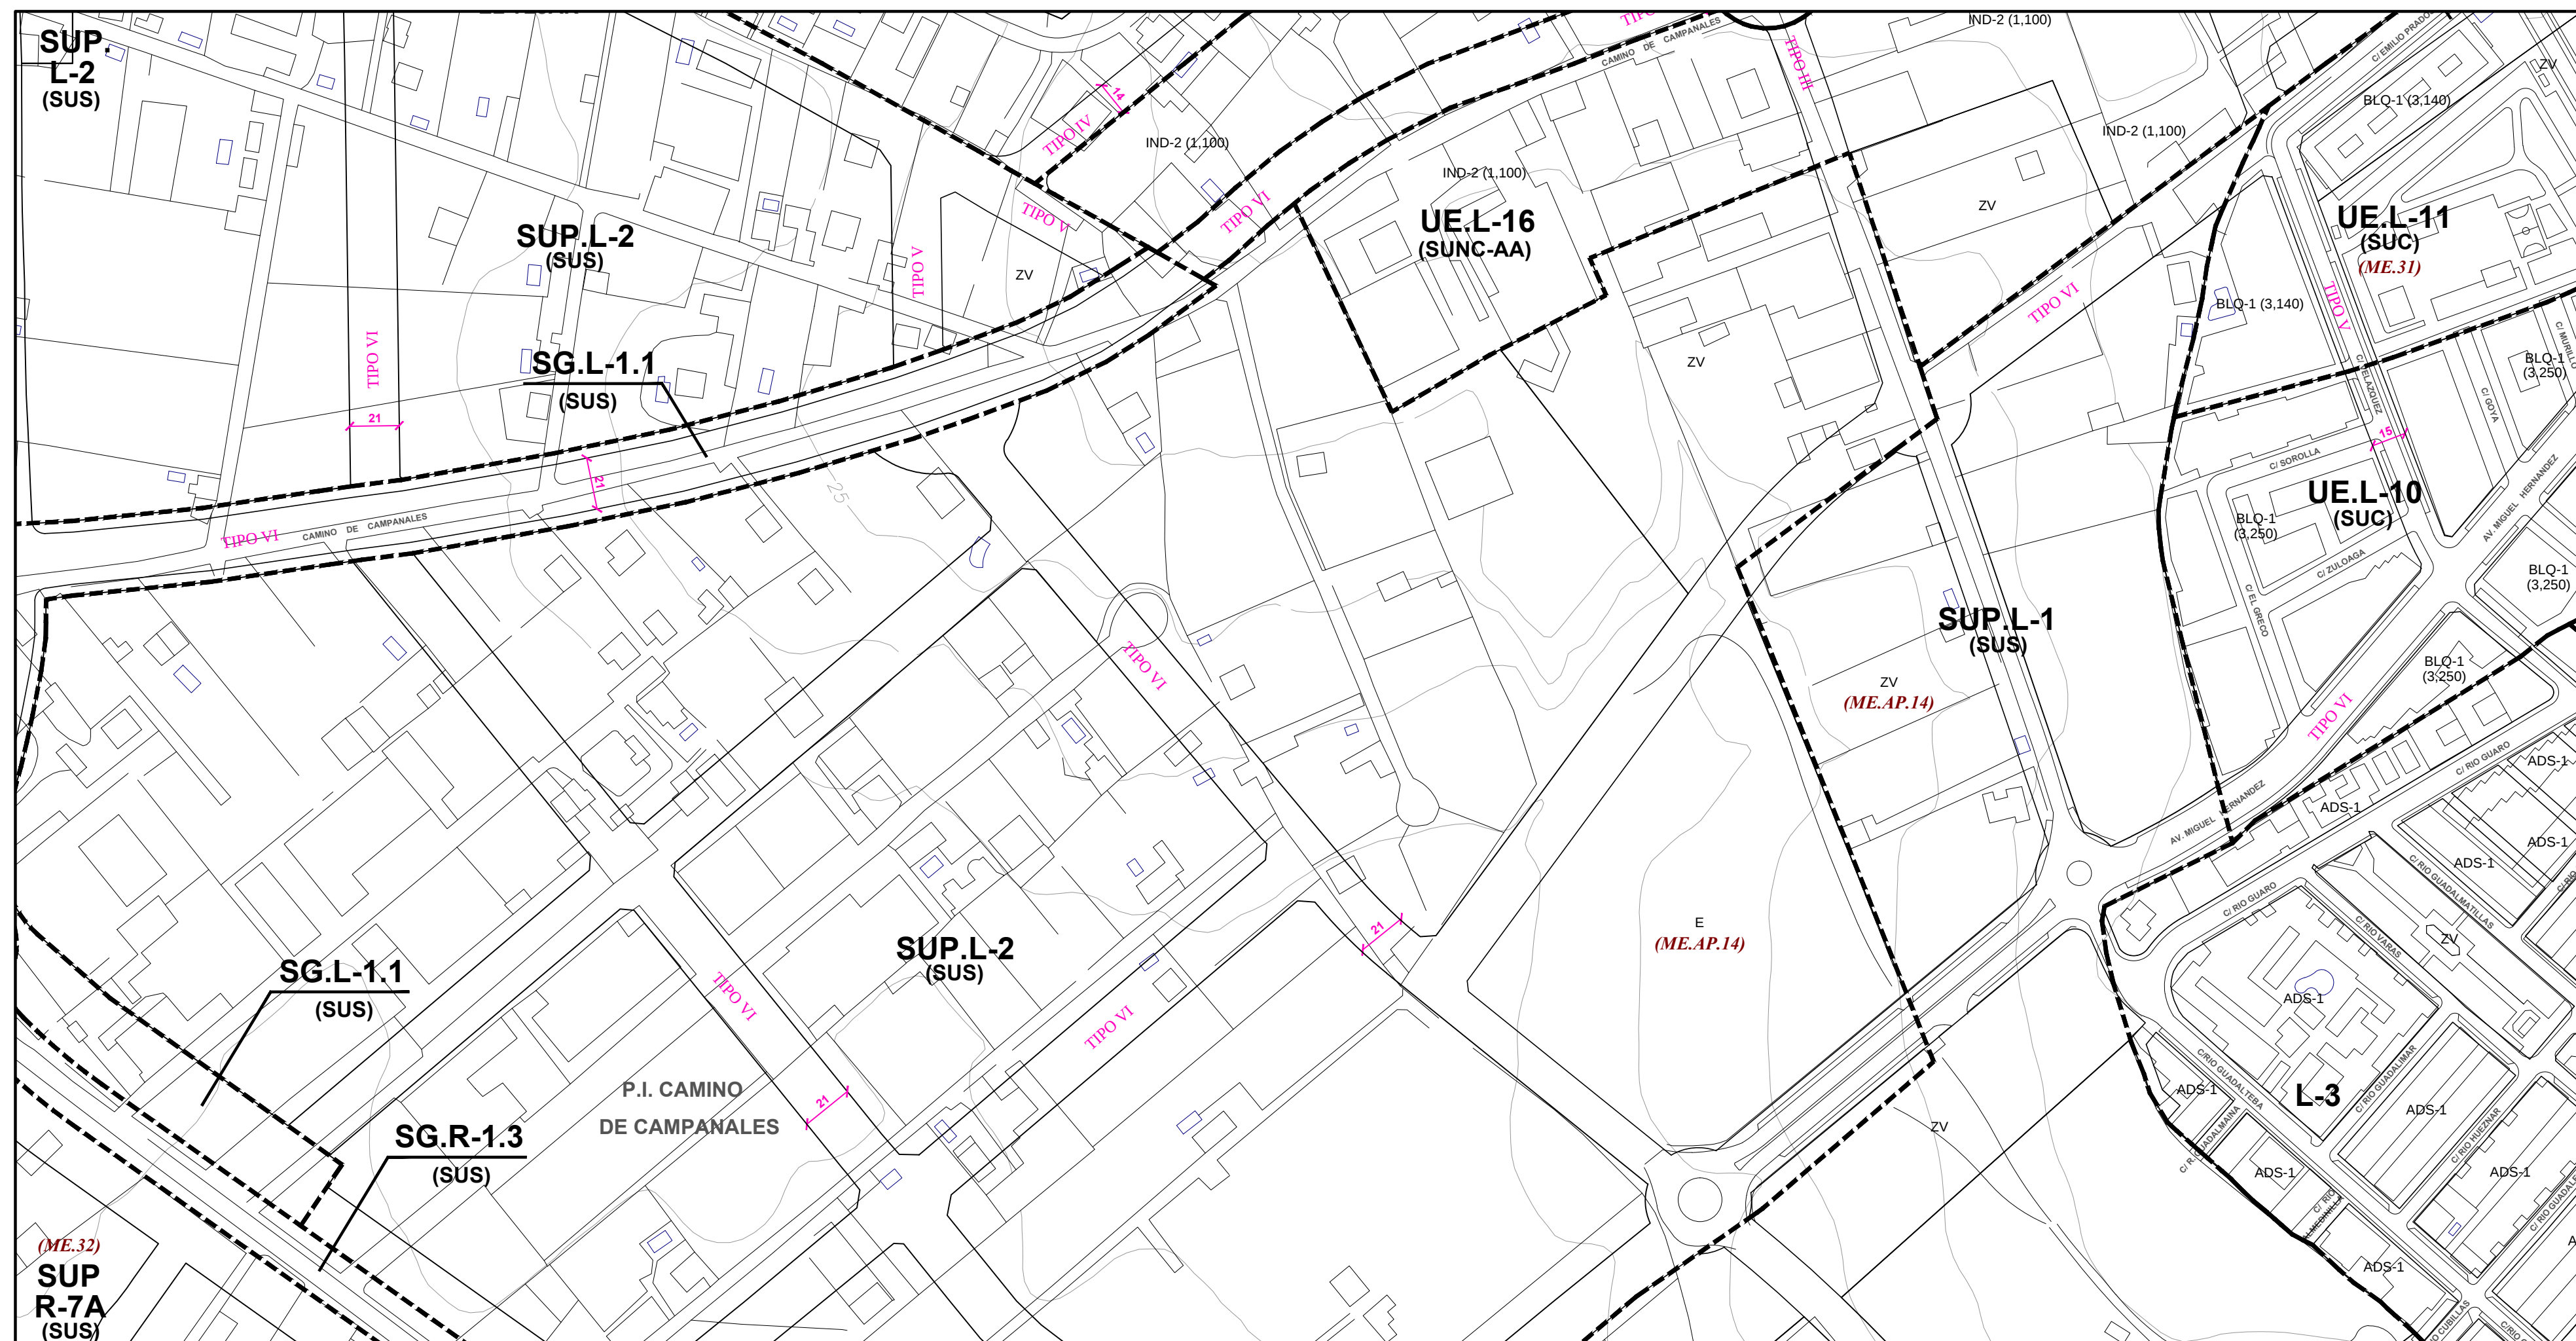

	Excmo. Ayuntamiento de Mijas Area de Planeamiento y Gestión
PLAN GENERAL DE ORDENACIÓN URBANA TEXTO REFUNDIDO 2013	
Denominación: ALINEACIONES Y RASANTES	Plano Serie: C
Escala: 1/2.000 Fecha: Nov. 2013	Hoja N°: 20-L