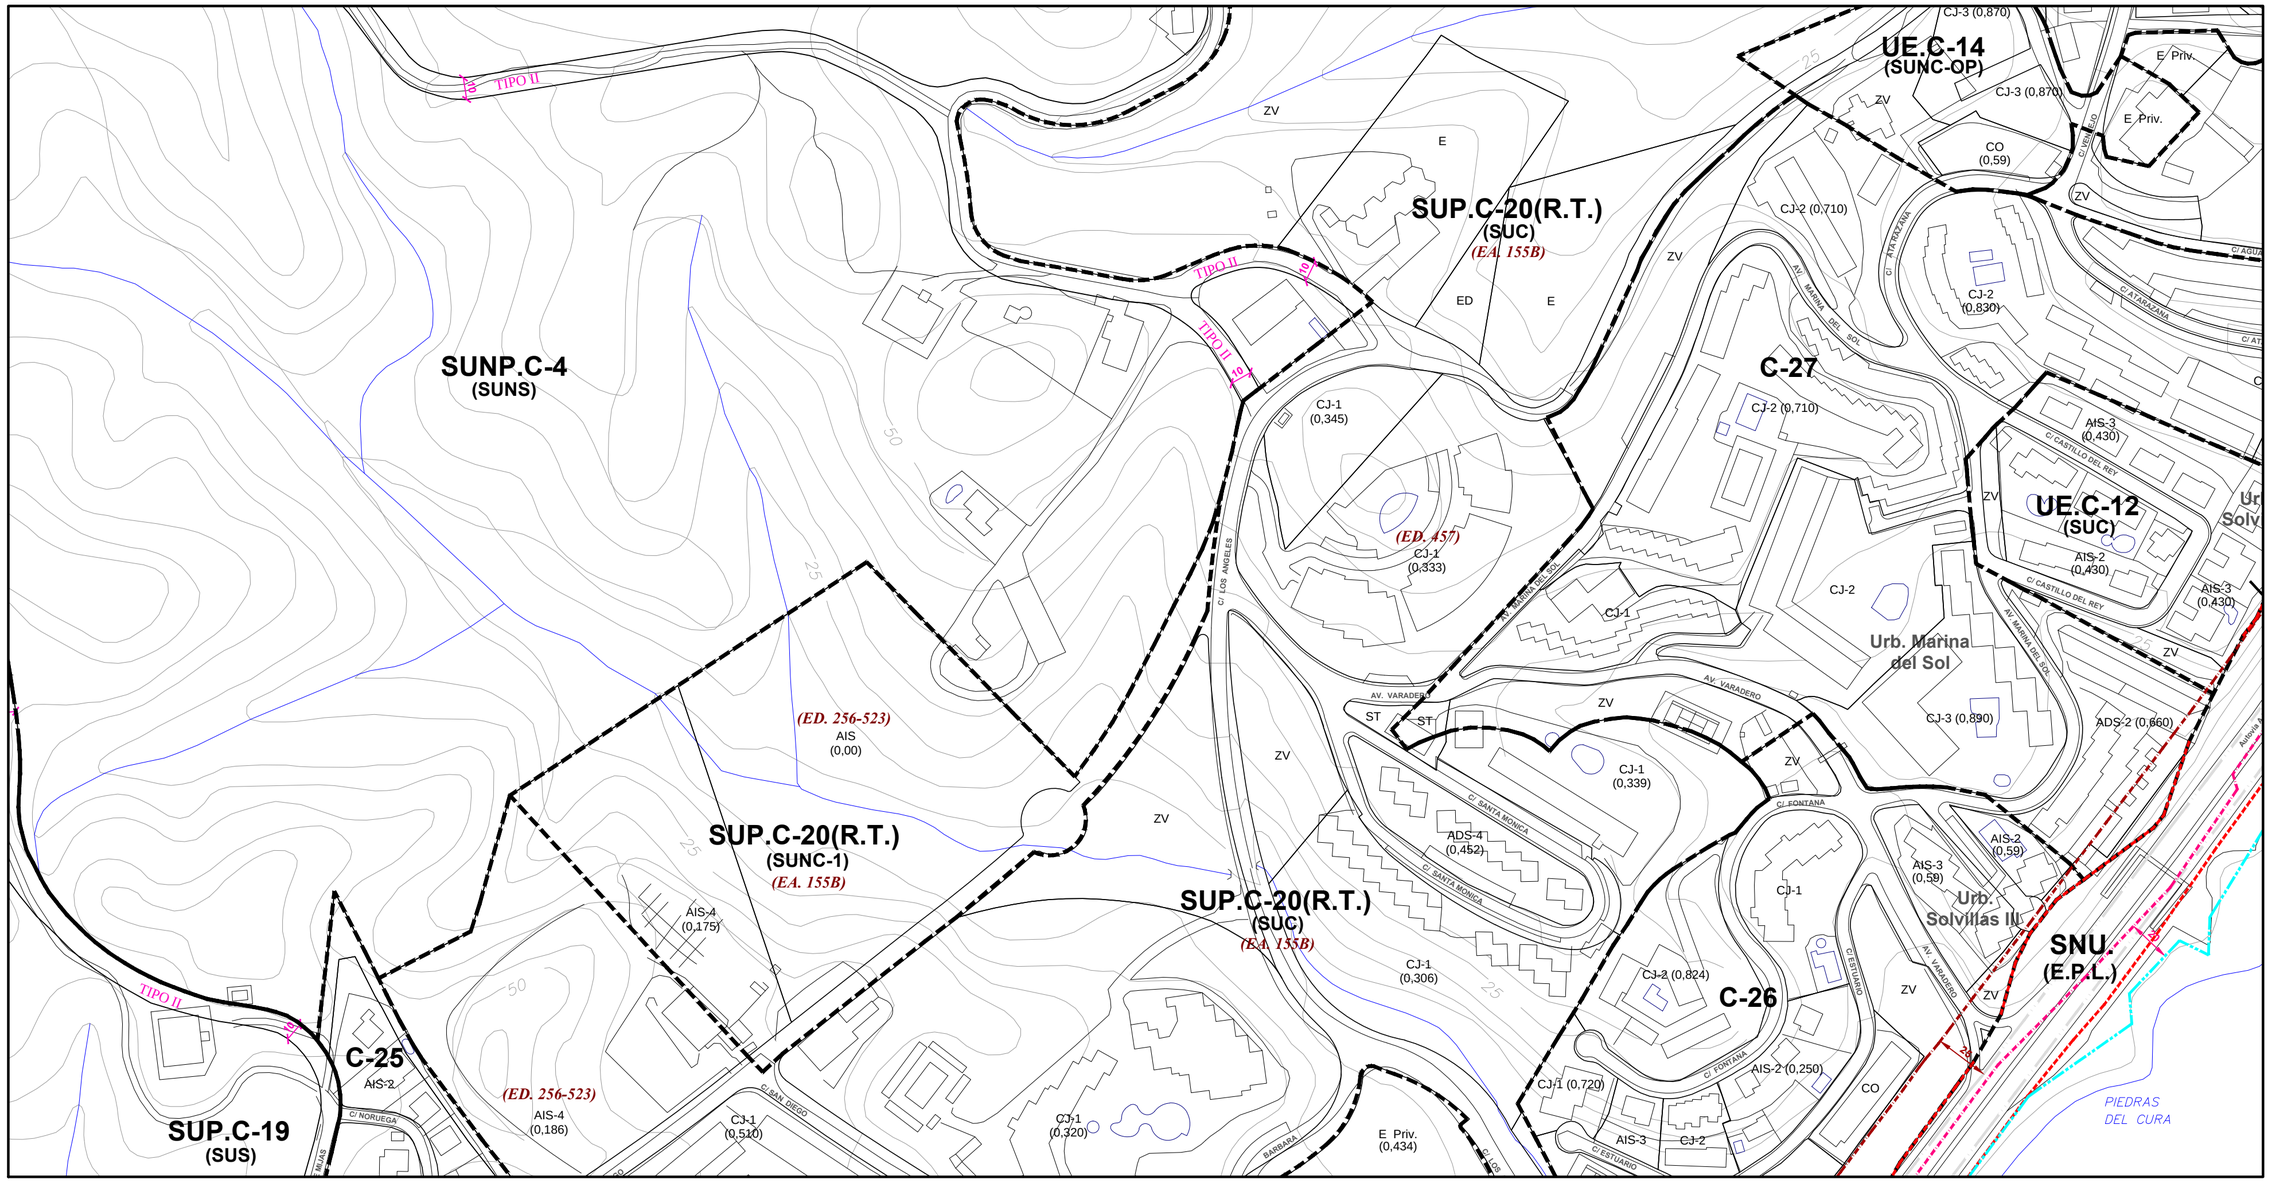

SECCIONES TIPO DE CALLE

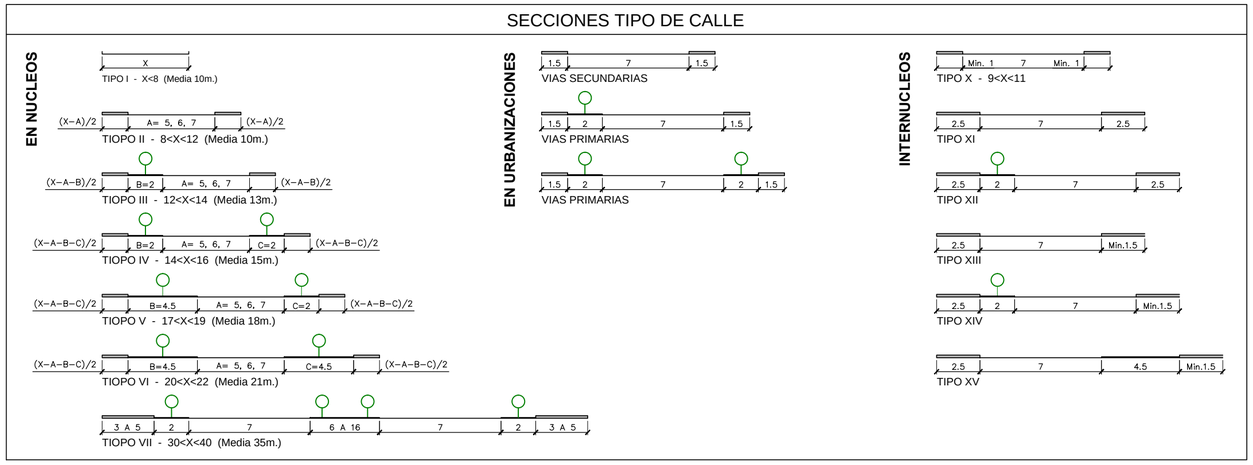

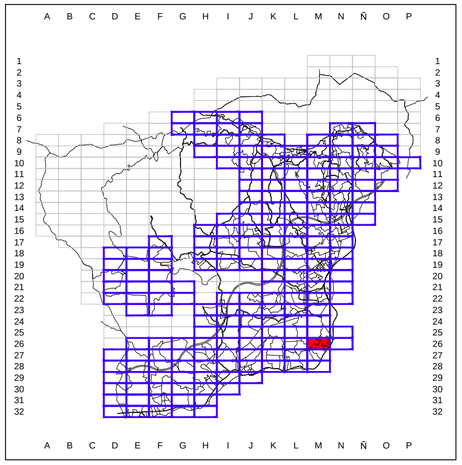

Excmo. Ayuntamiento de Mijas

Area de Planeamiento y Gestión

PLAN GENERAL DE ORDENACIÓN URBANA

TEXTO REFUNDIDO 2013

Denominación: ALINEACIONES Y RASANTES	Plano Serie: **C**
Escala: 1/2.000 — Fecha: Nov. 2013	Hoja Nº: **26-M**